




⊕ Planta Baja
Escala: 1:125

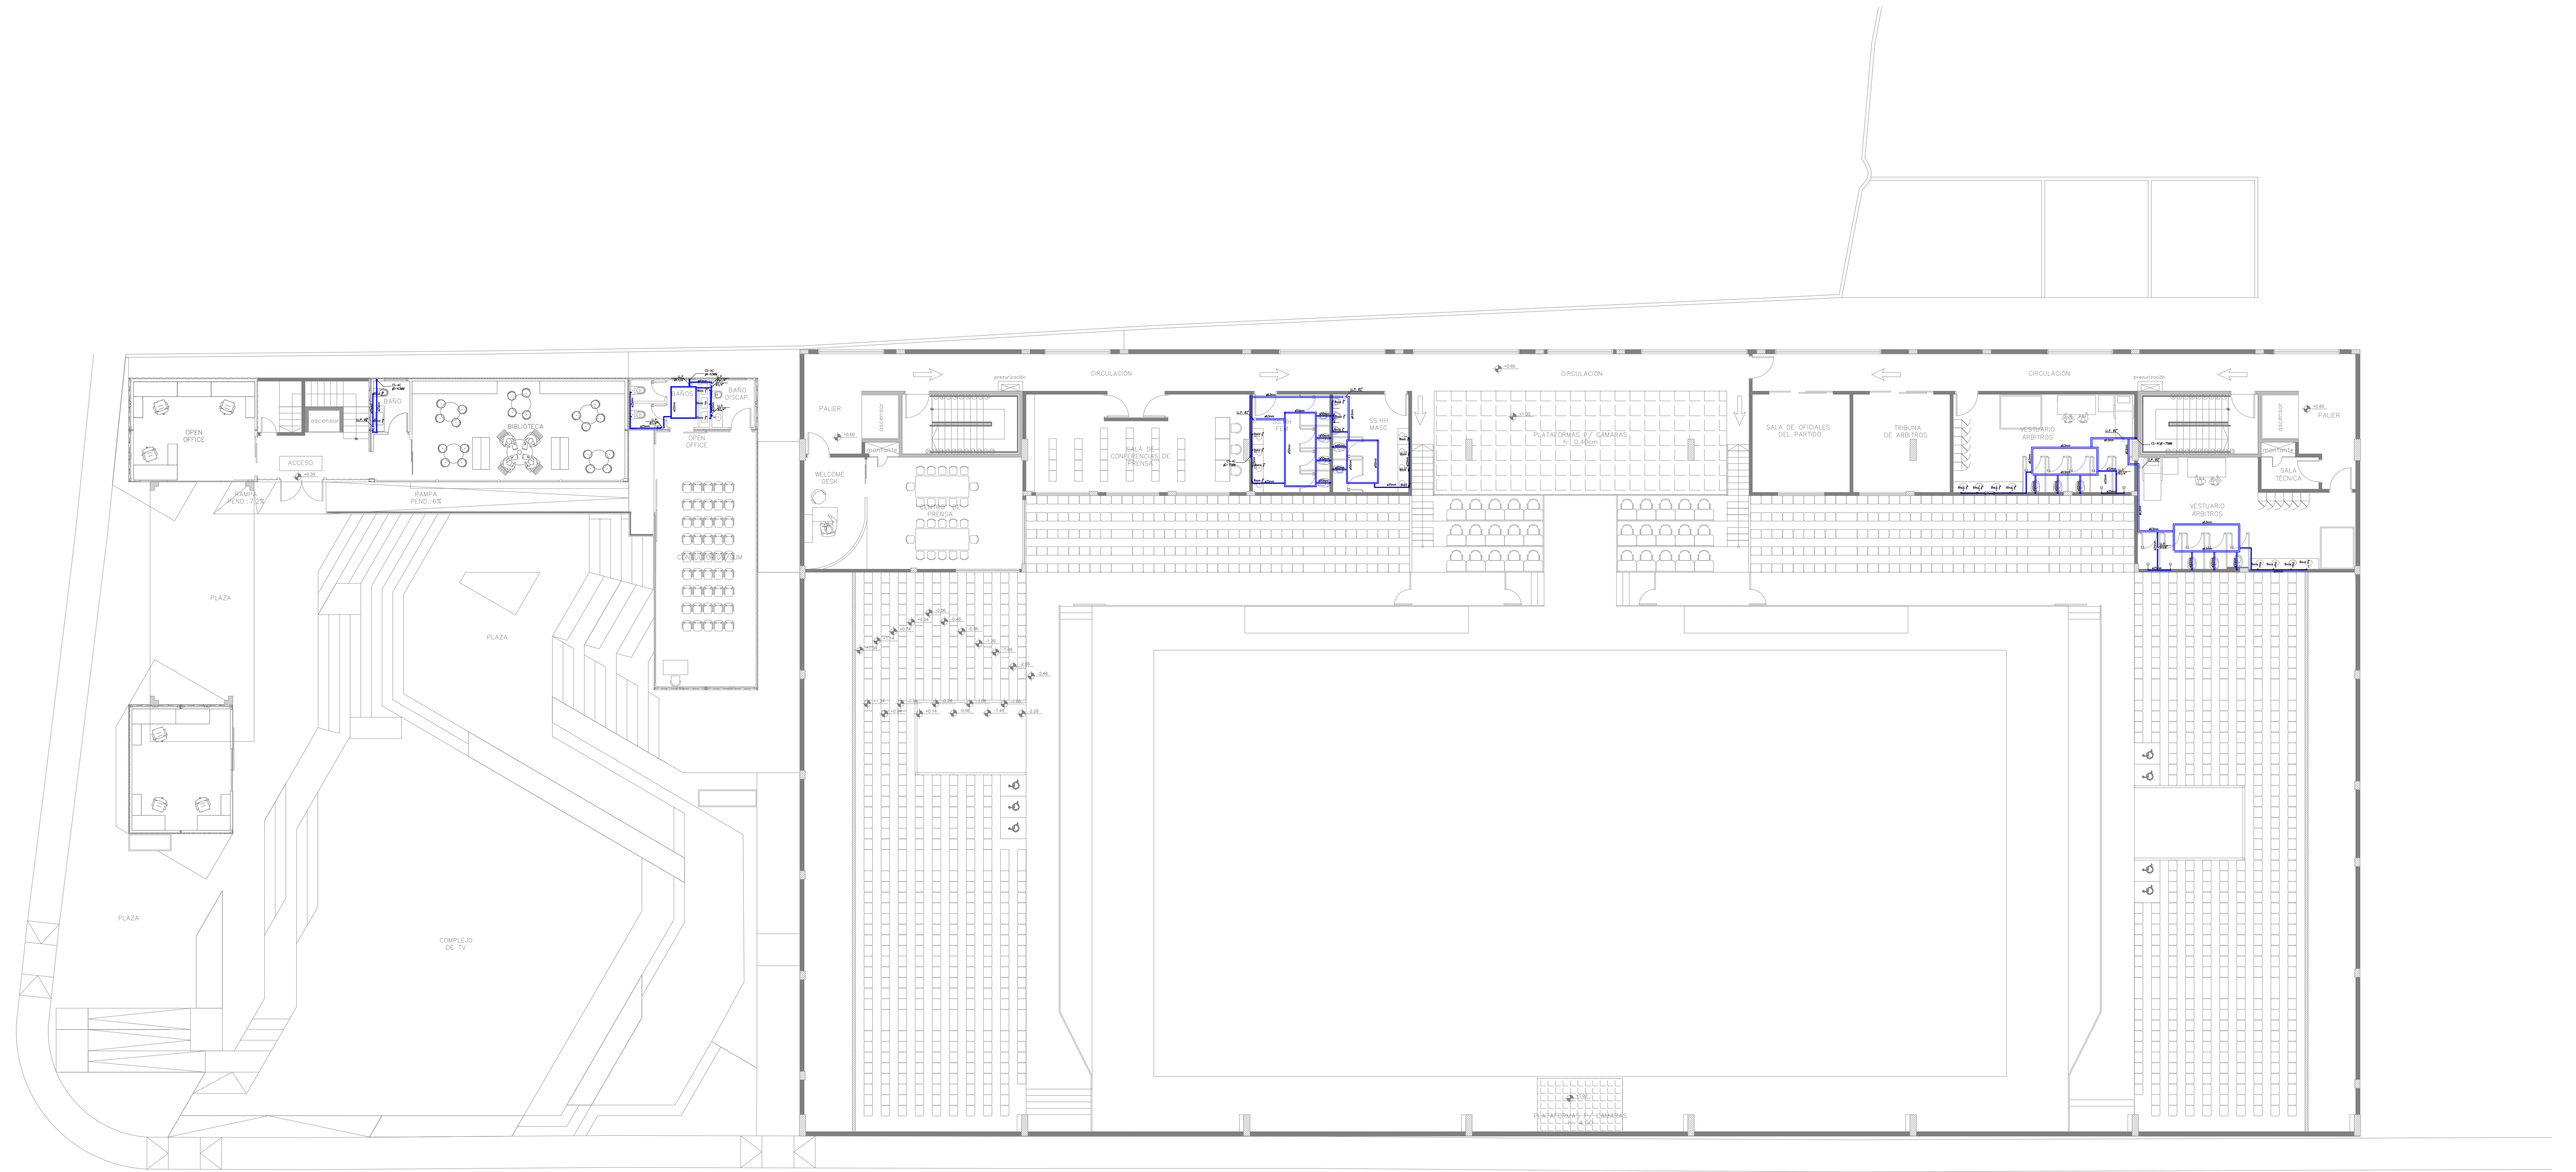


⊕ Primer Piso
Escala: 1:125

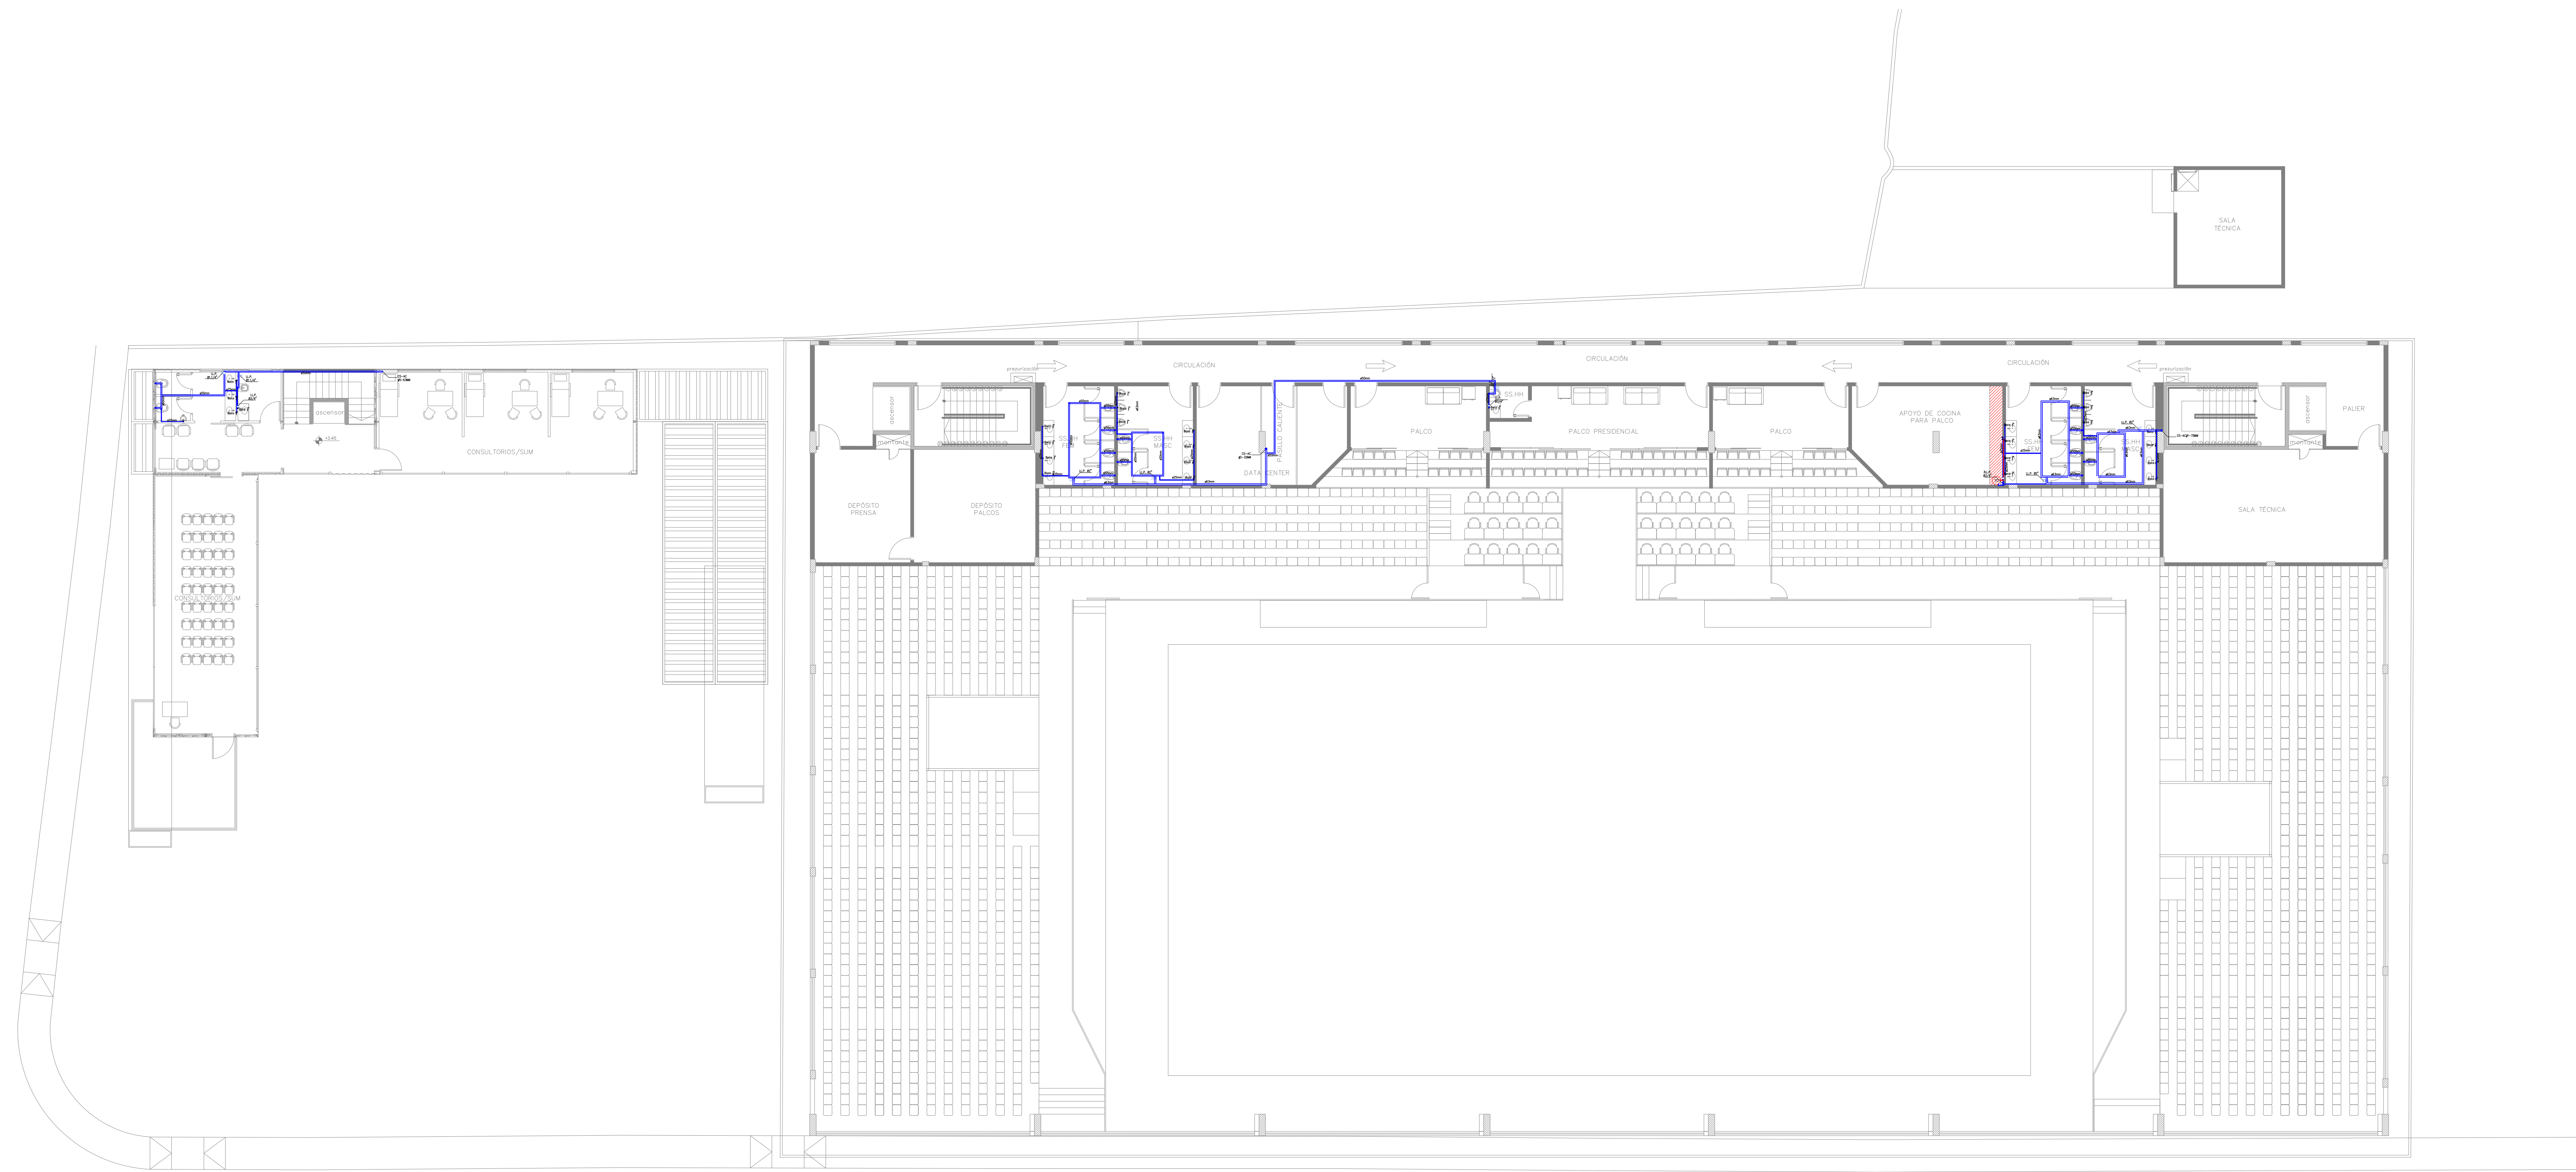


⊕ Segundo Piso
Escala: 1:125

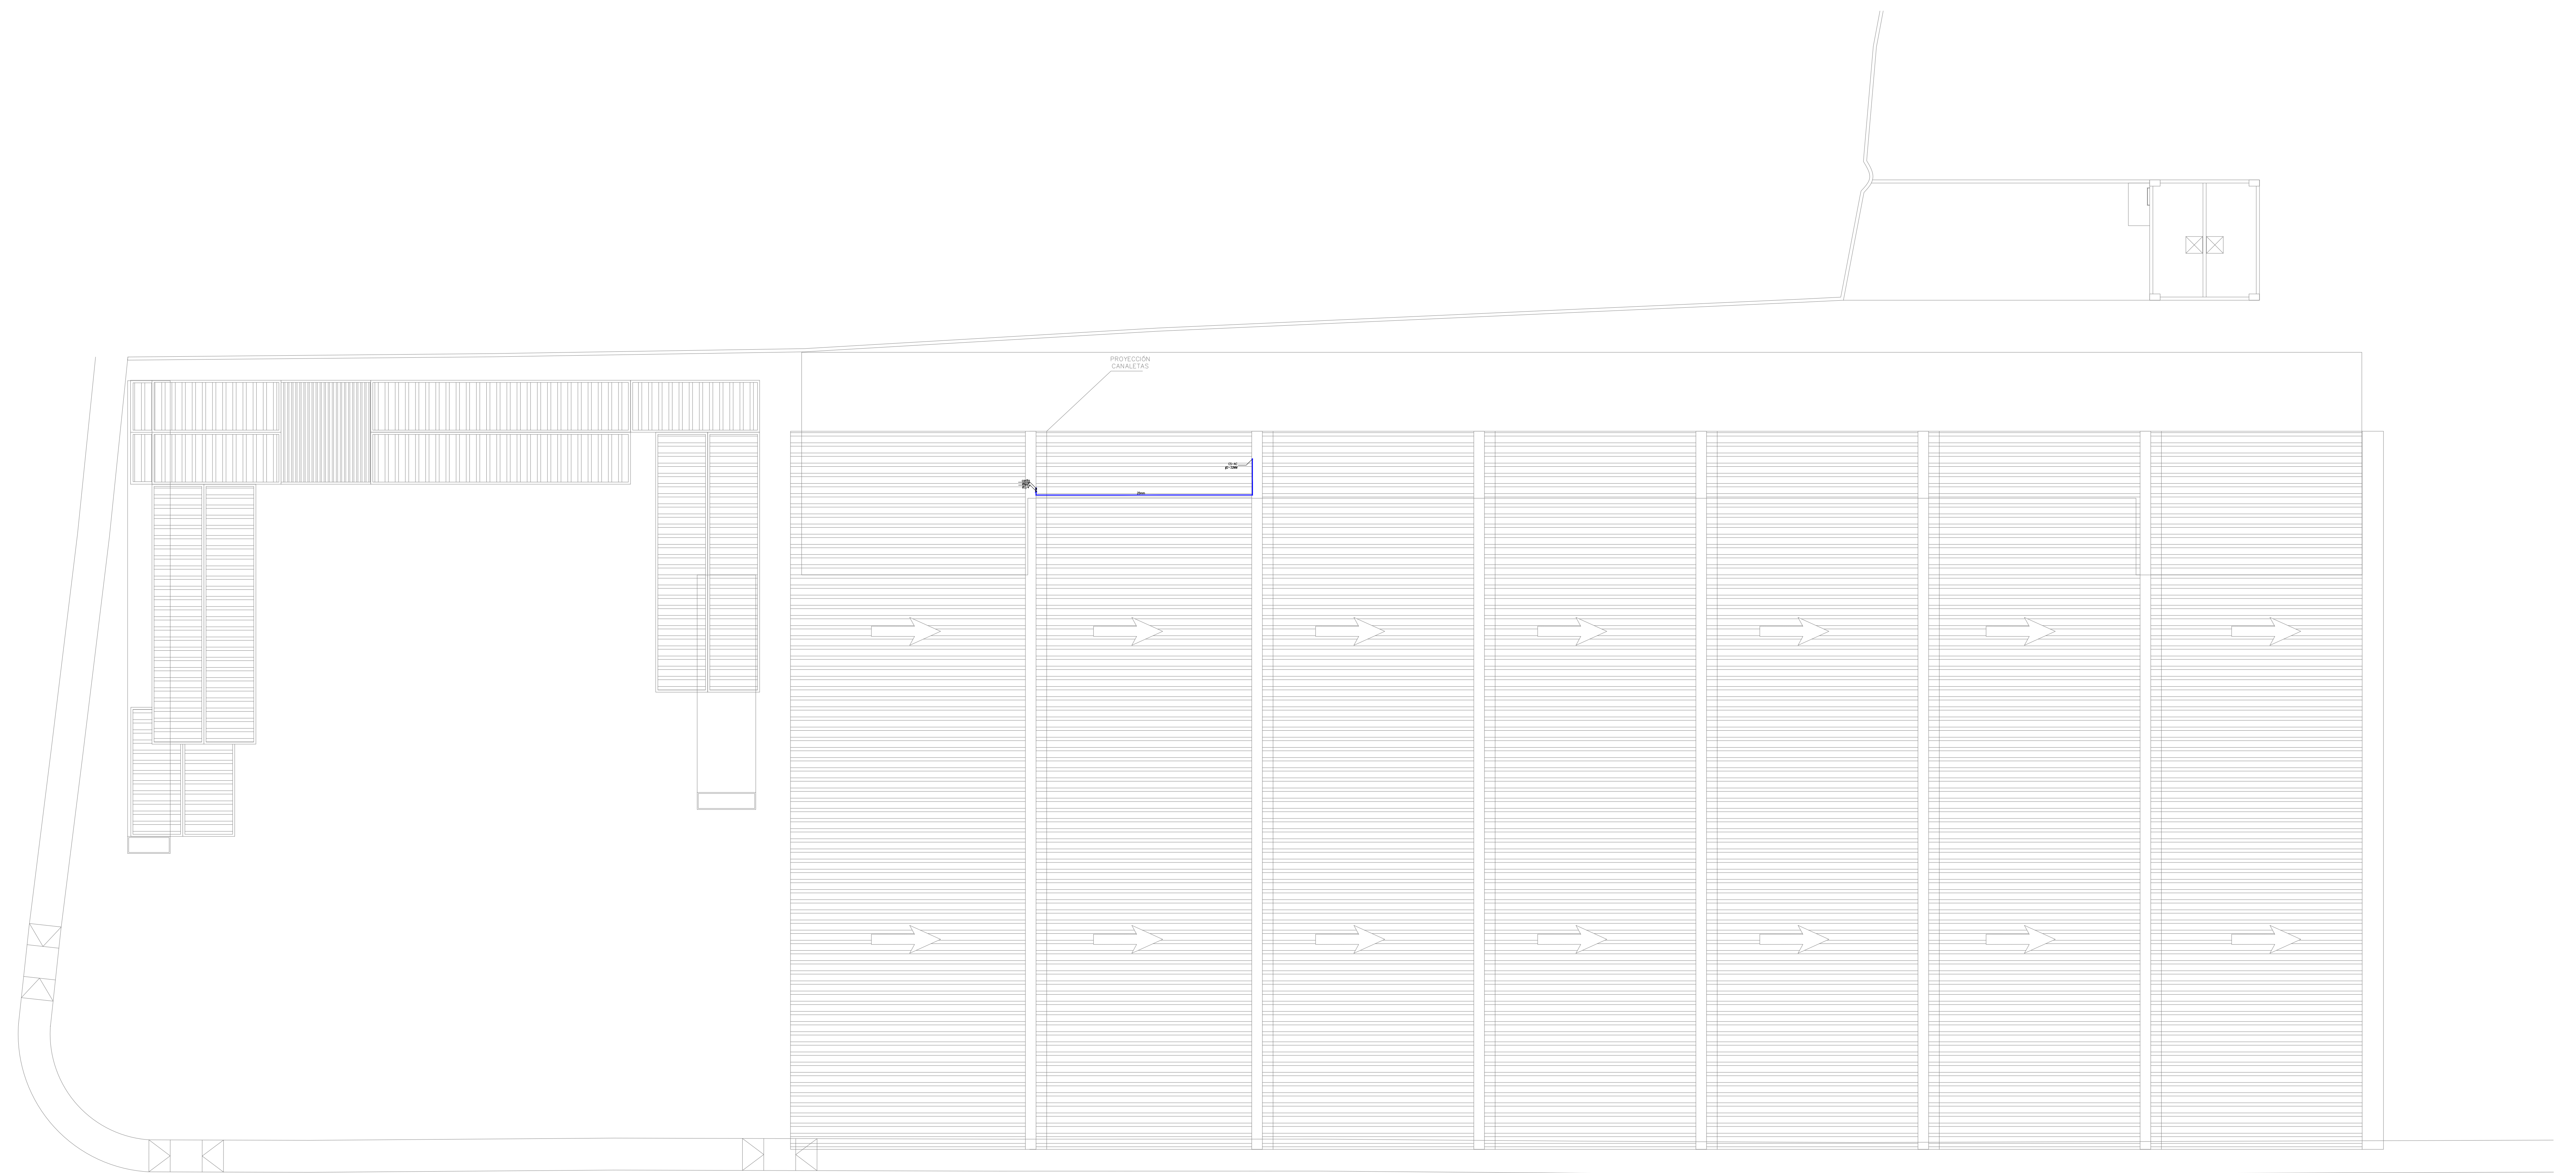


⊕ Planta de Techo
Escala: 1:125

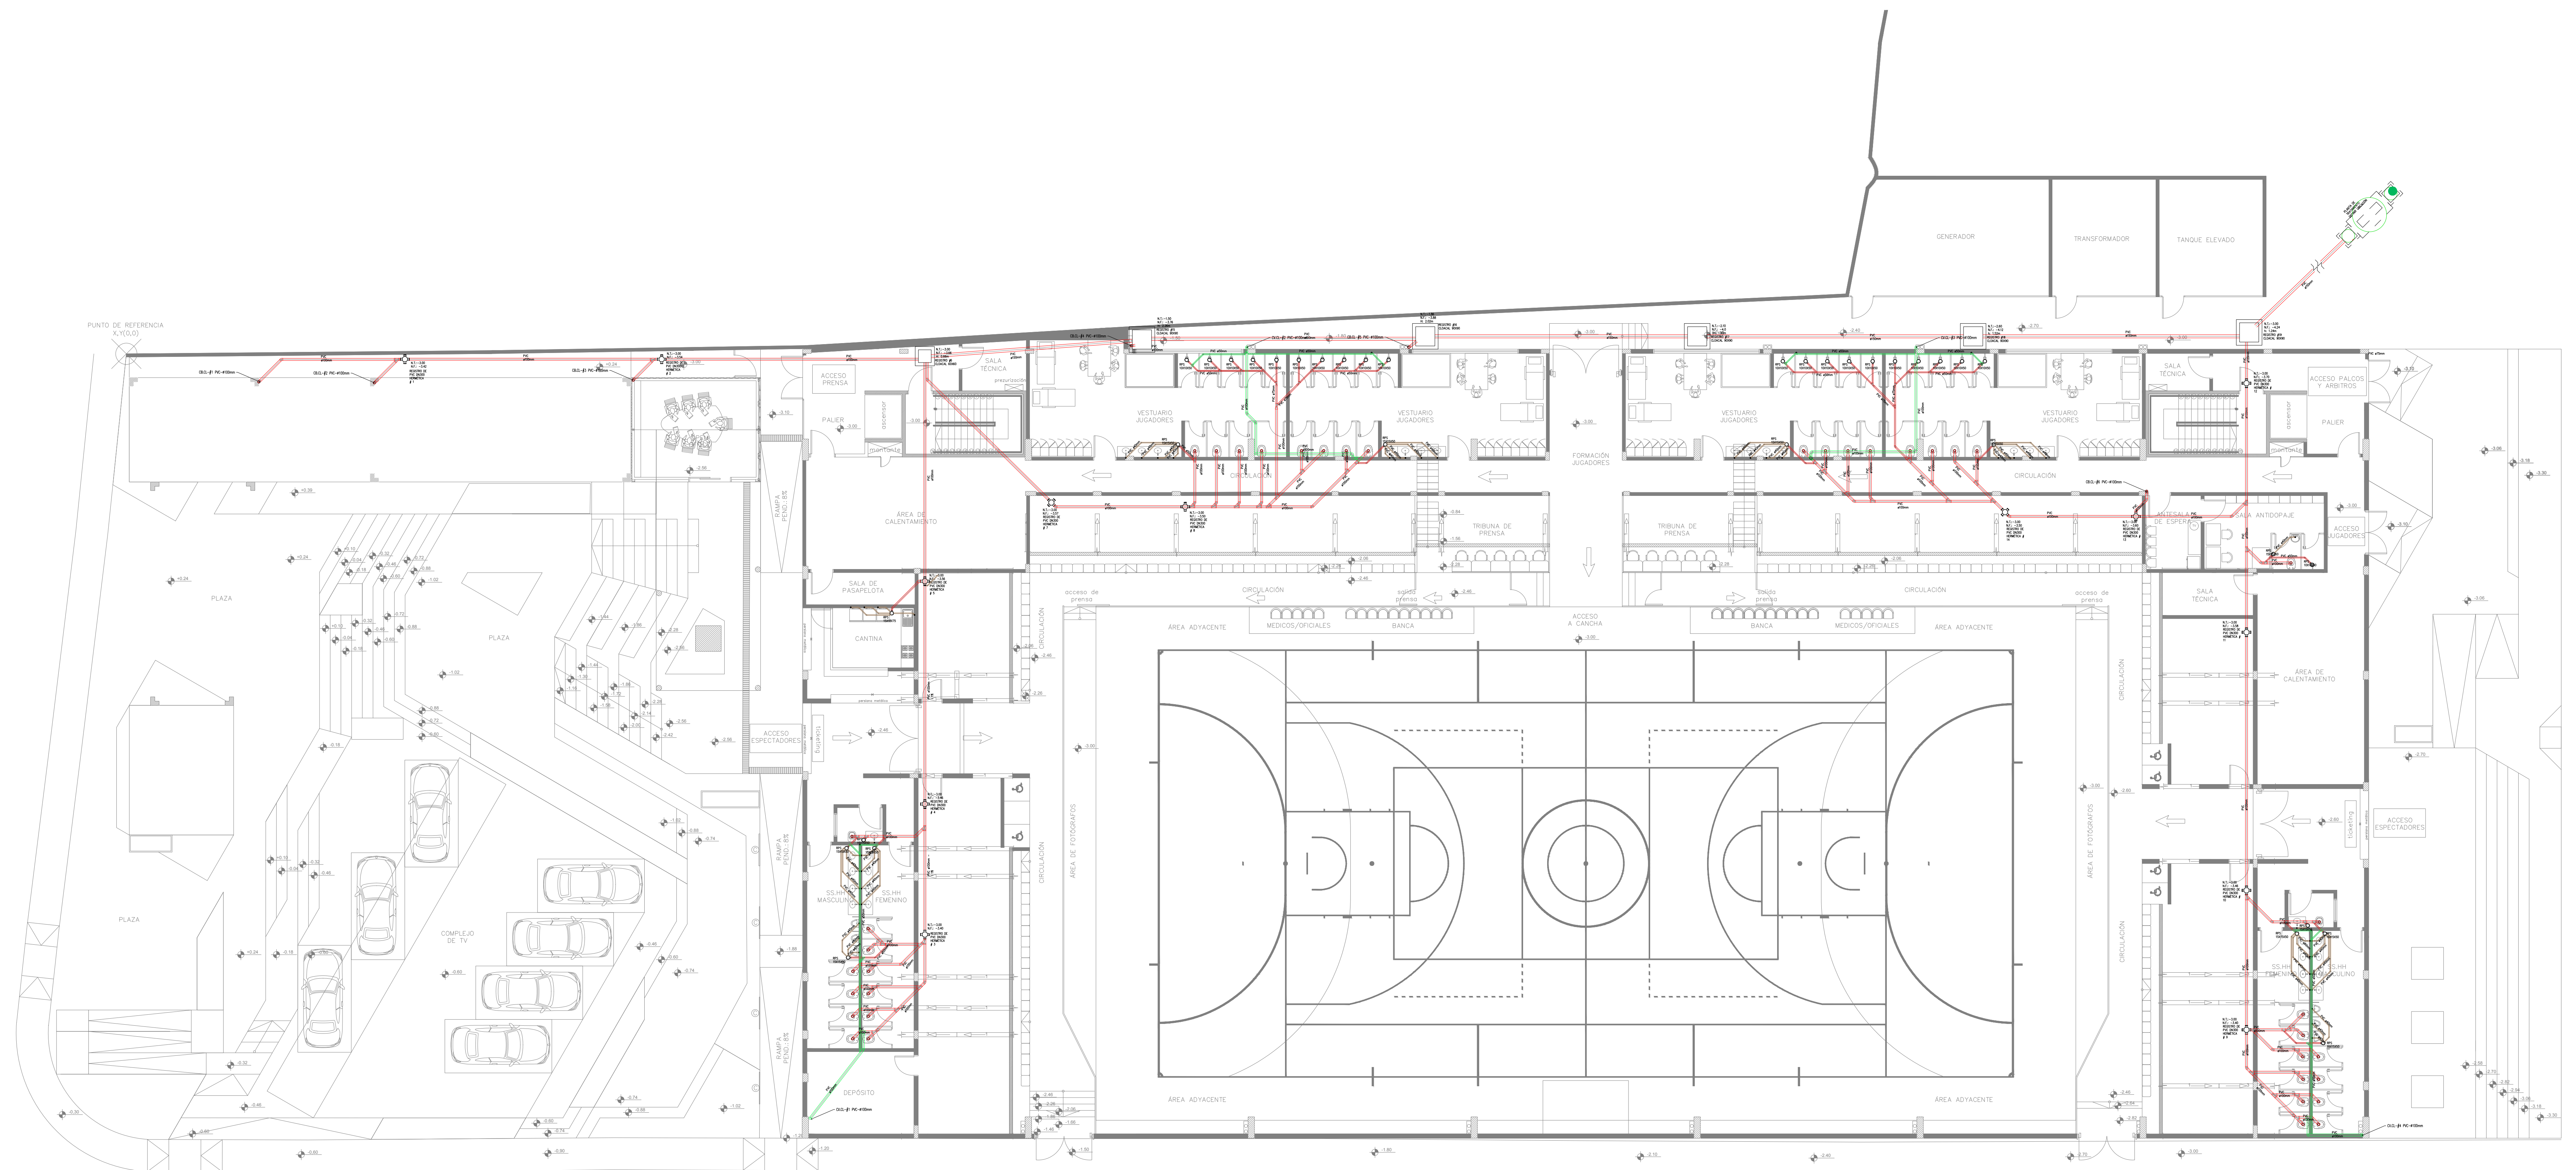


⊕ Planta Baja
Escala: 1:125

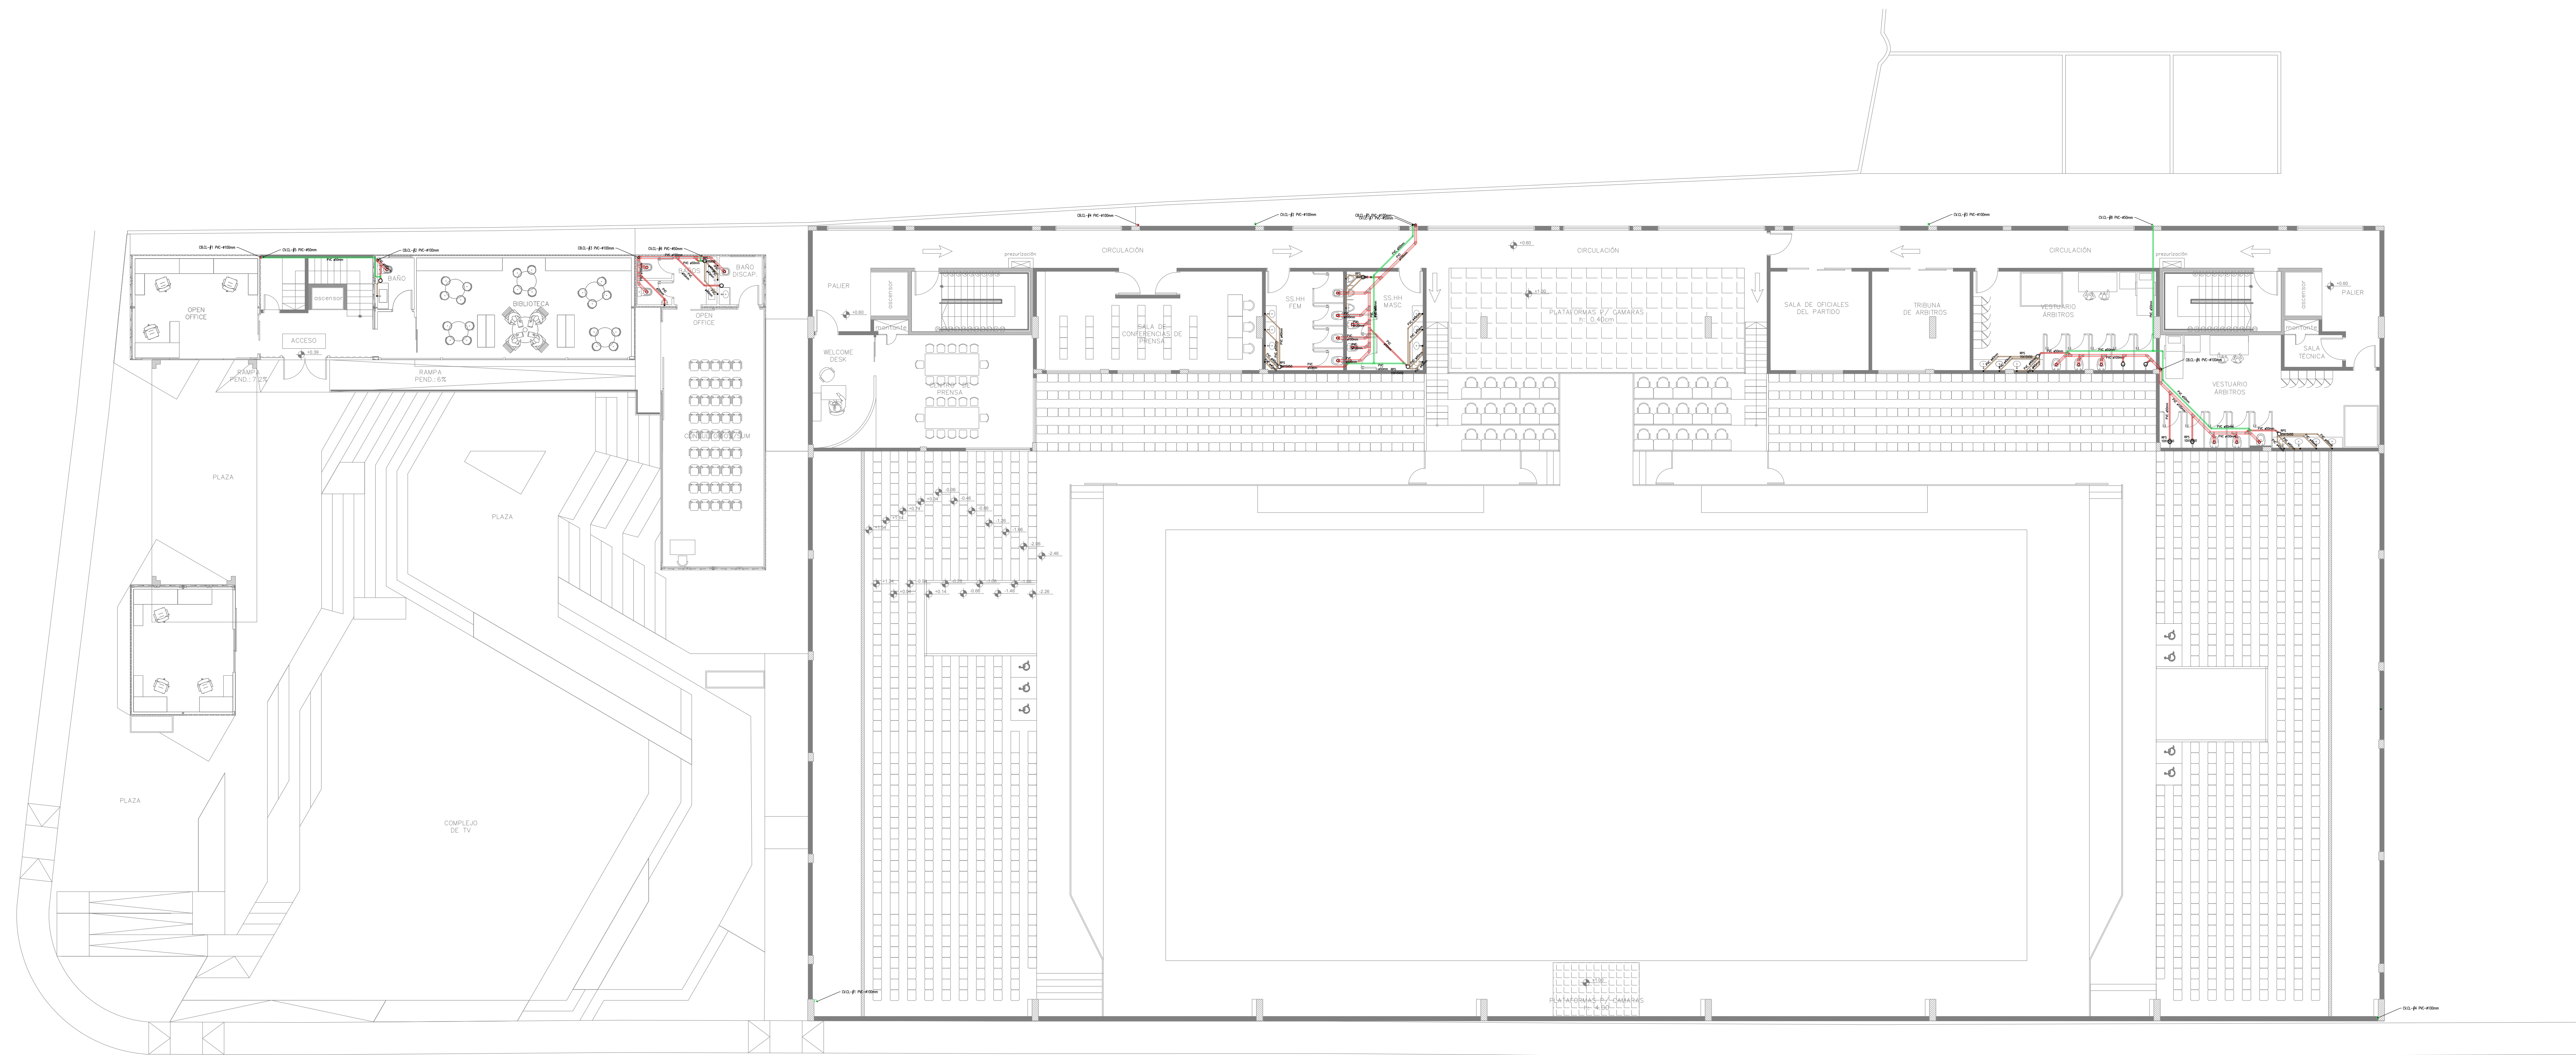


⊕ Primer Piso
Escala: 1:125

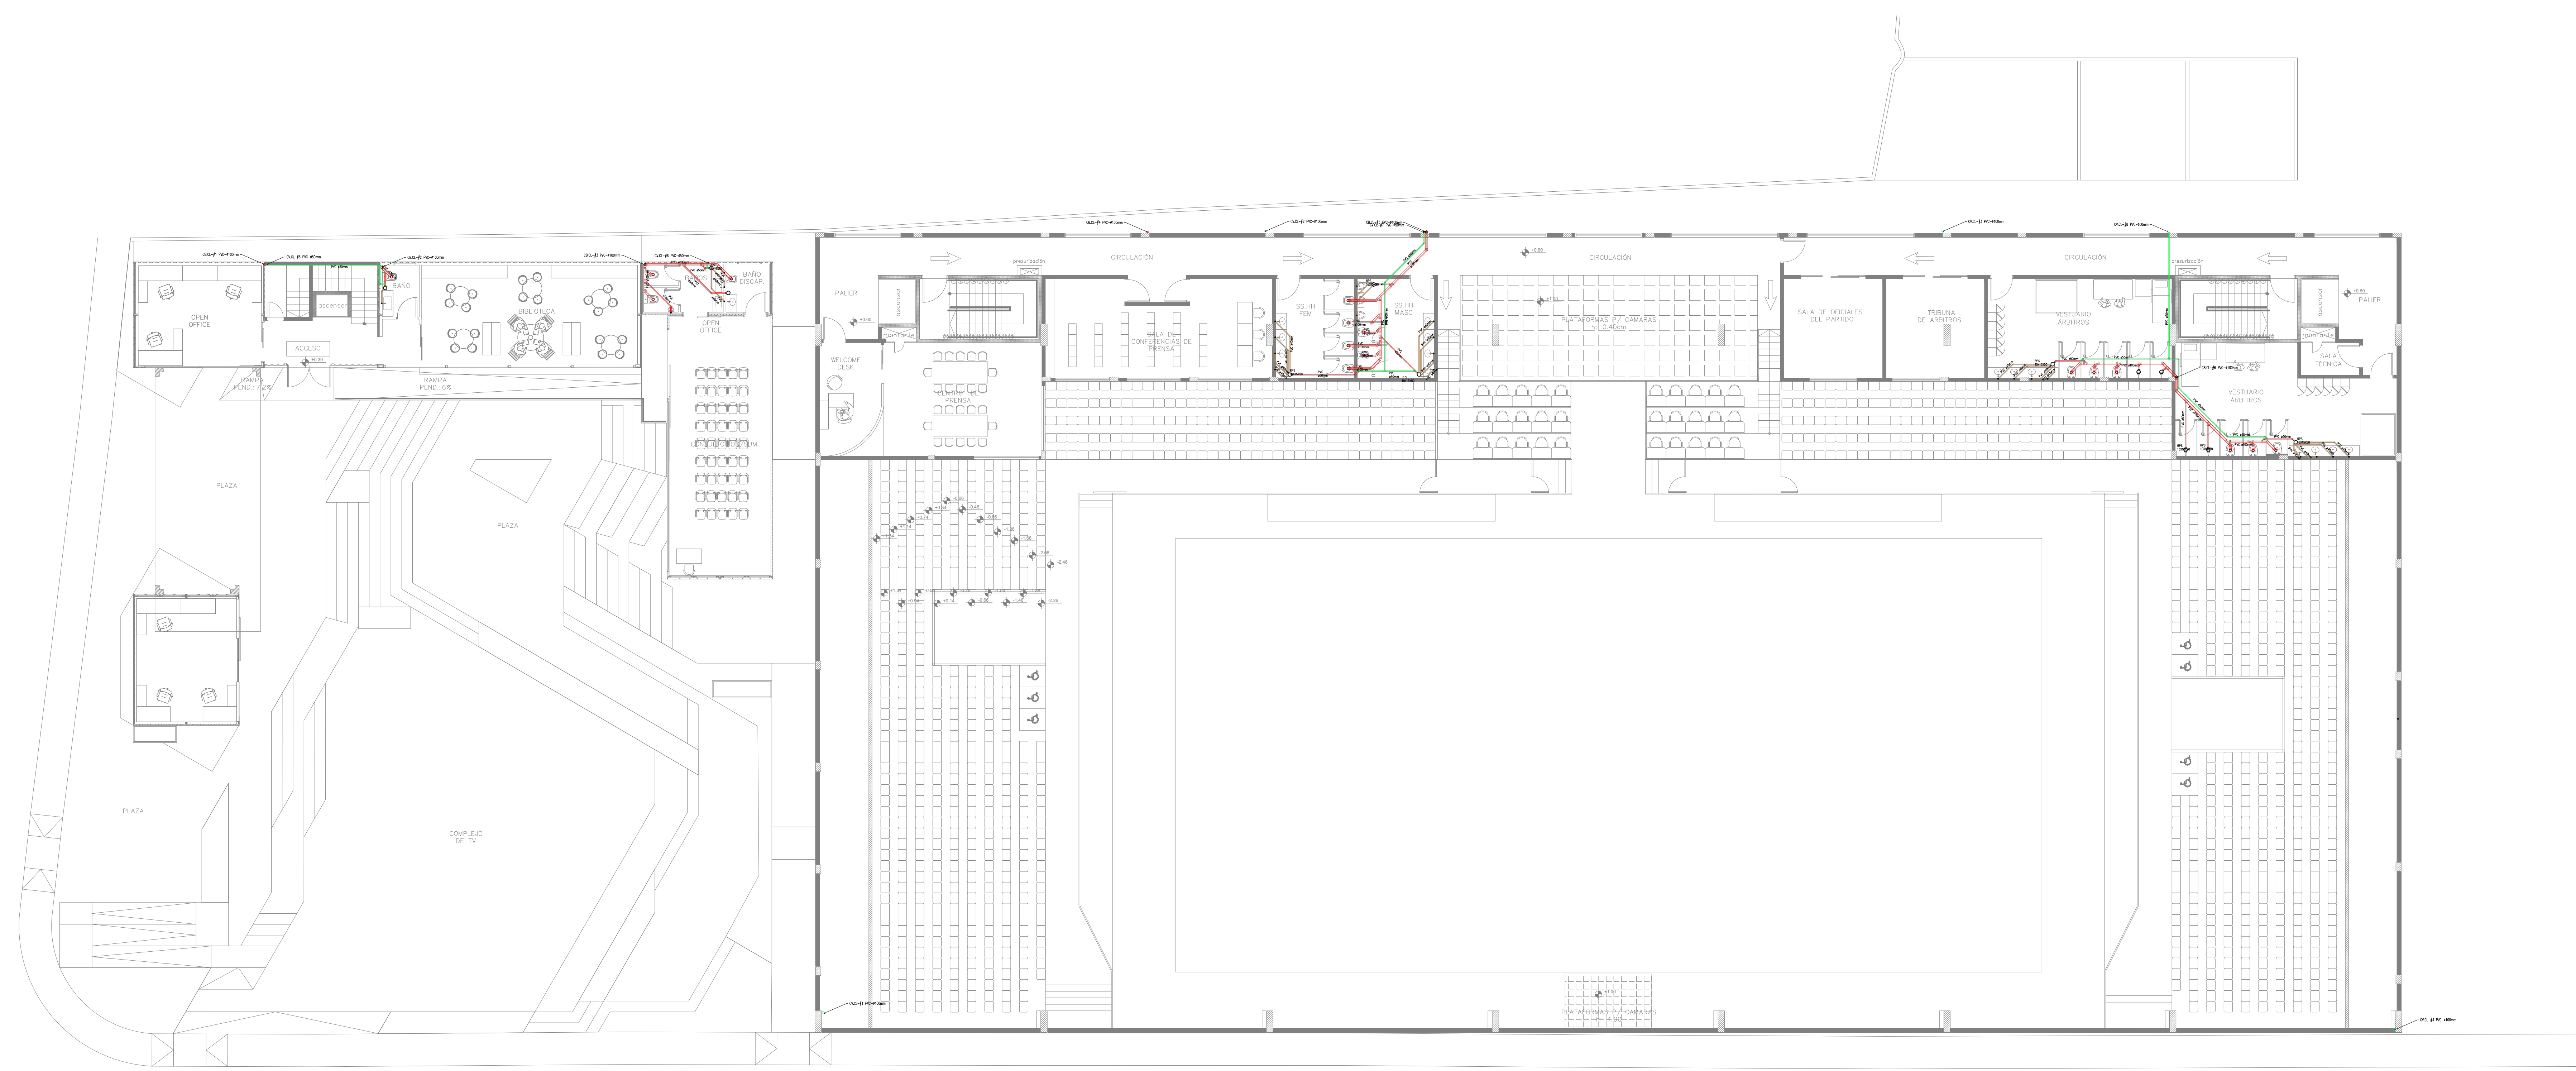

⊕ Segundo Piso
Escala: 1:125

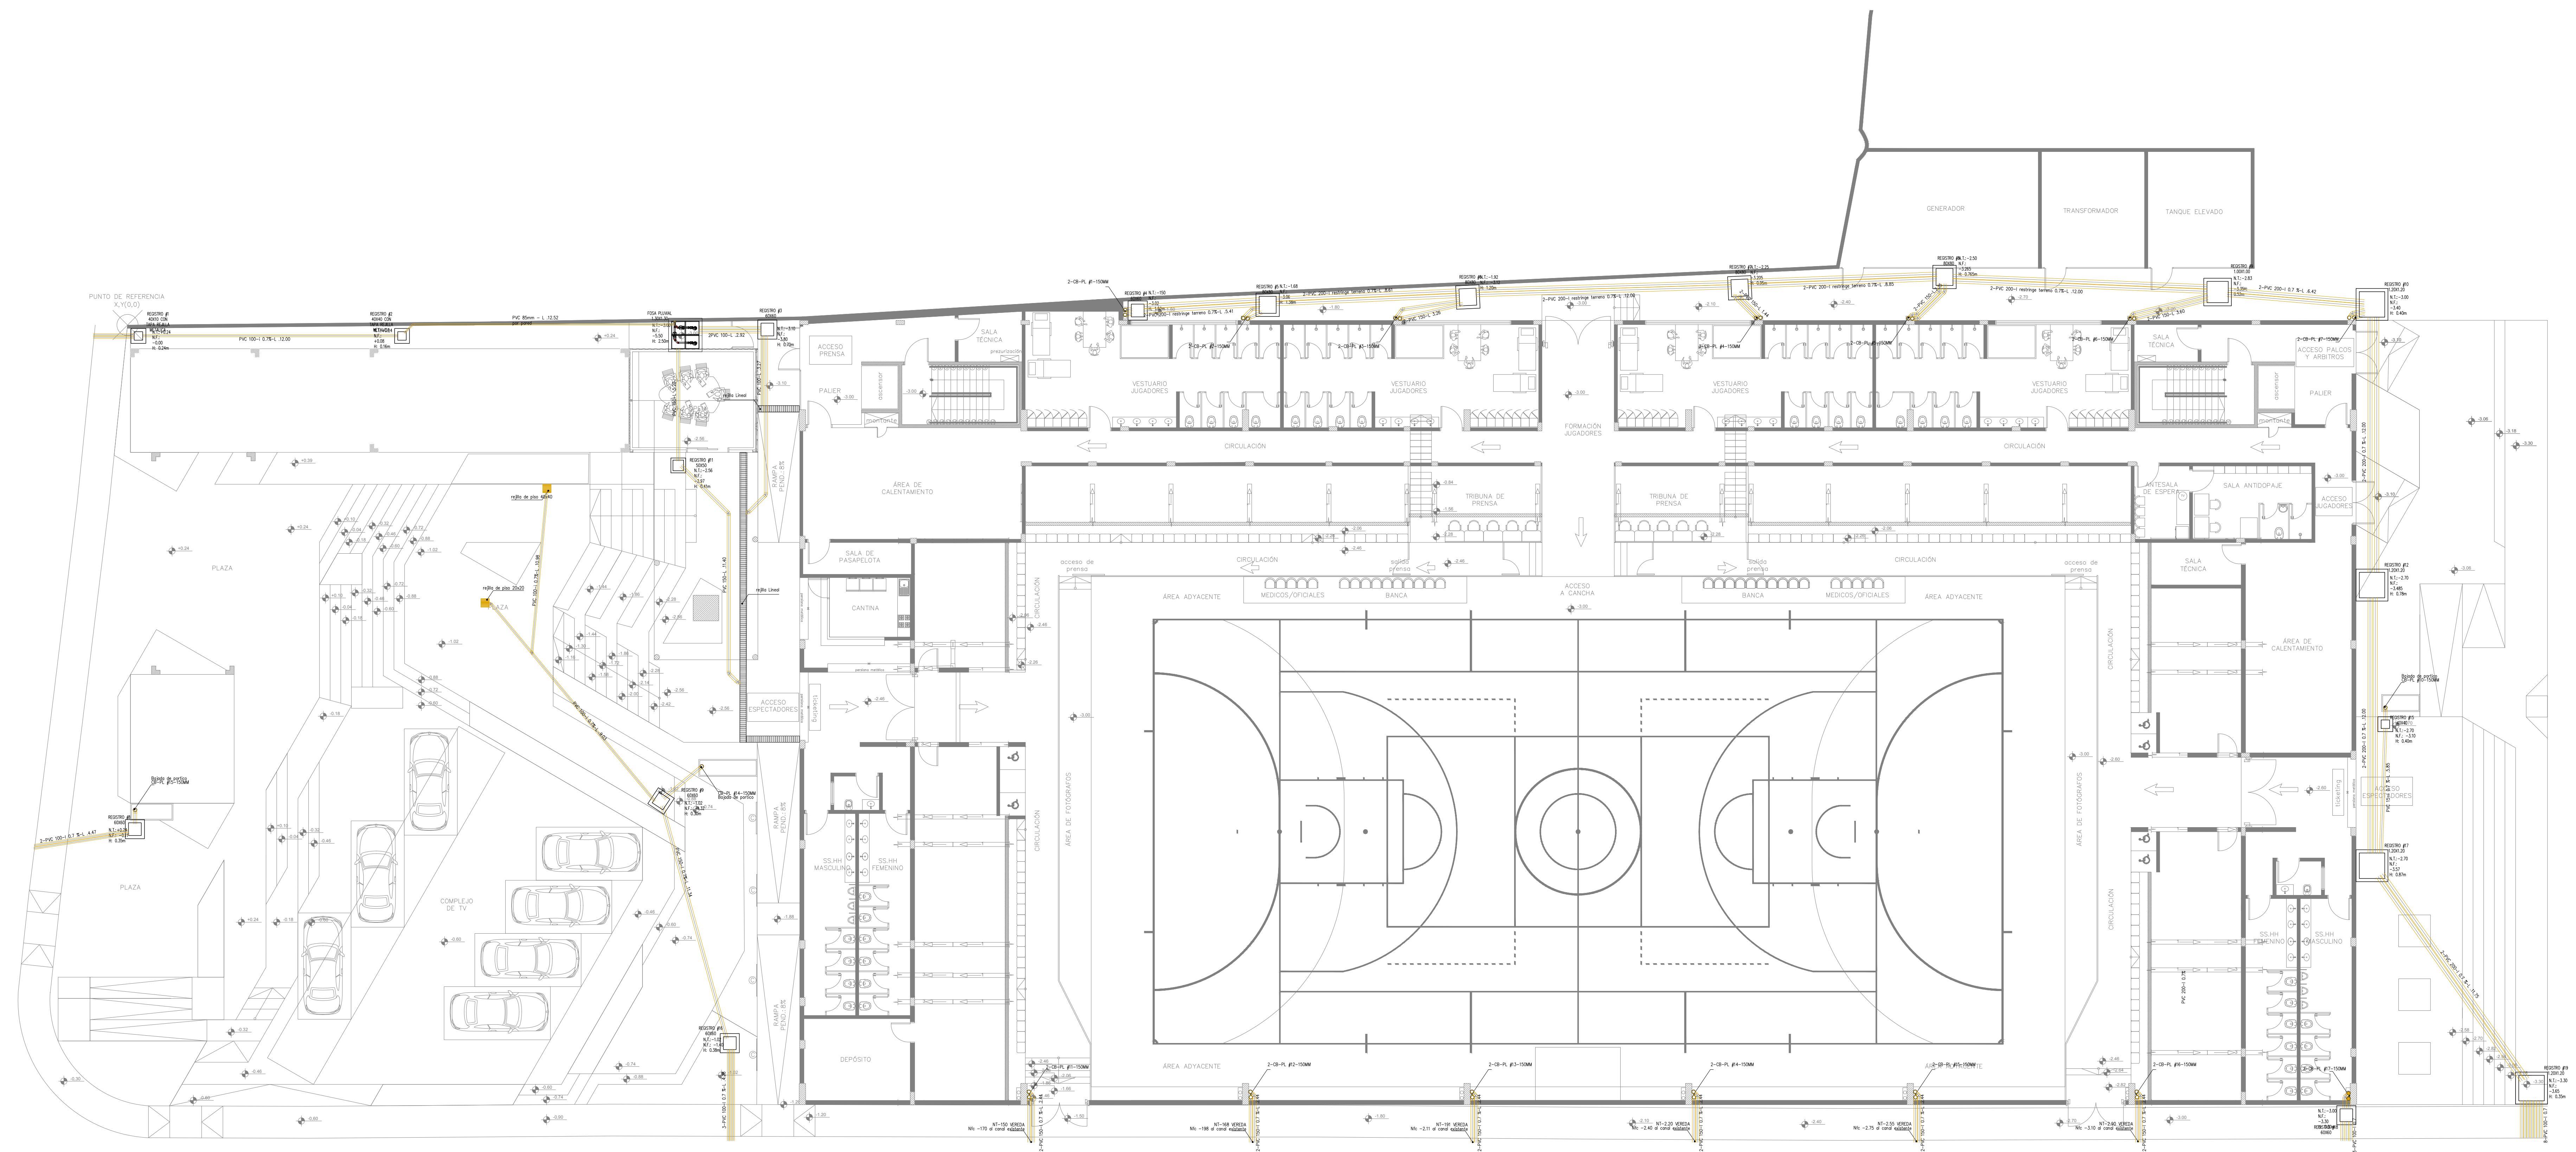


⊕ Planta Baja
Escala: 1:125

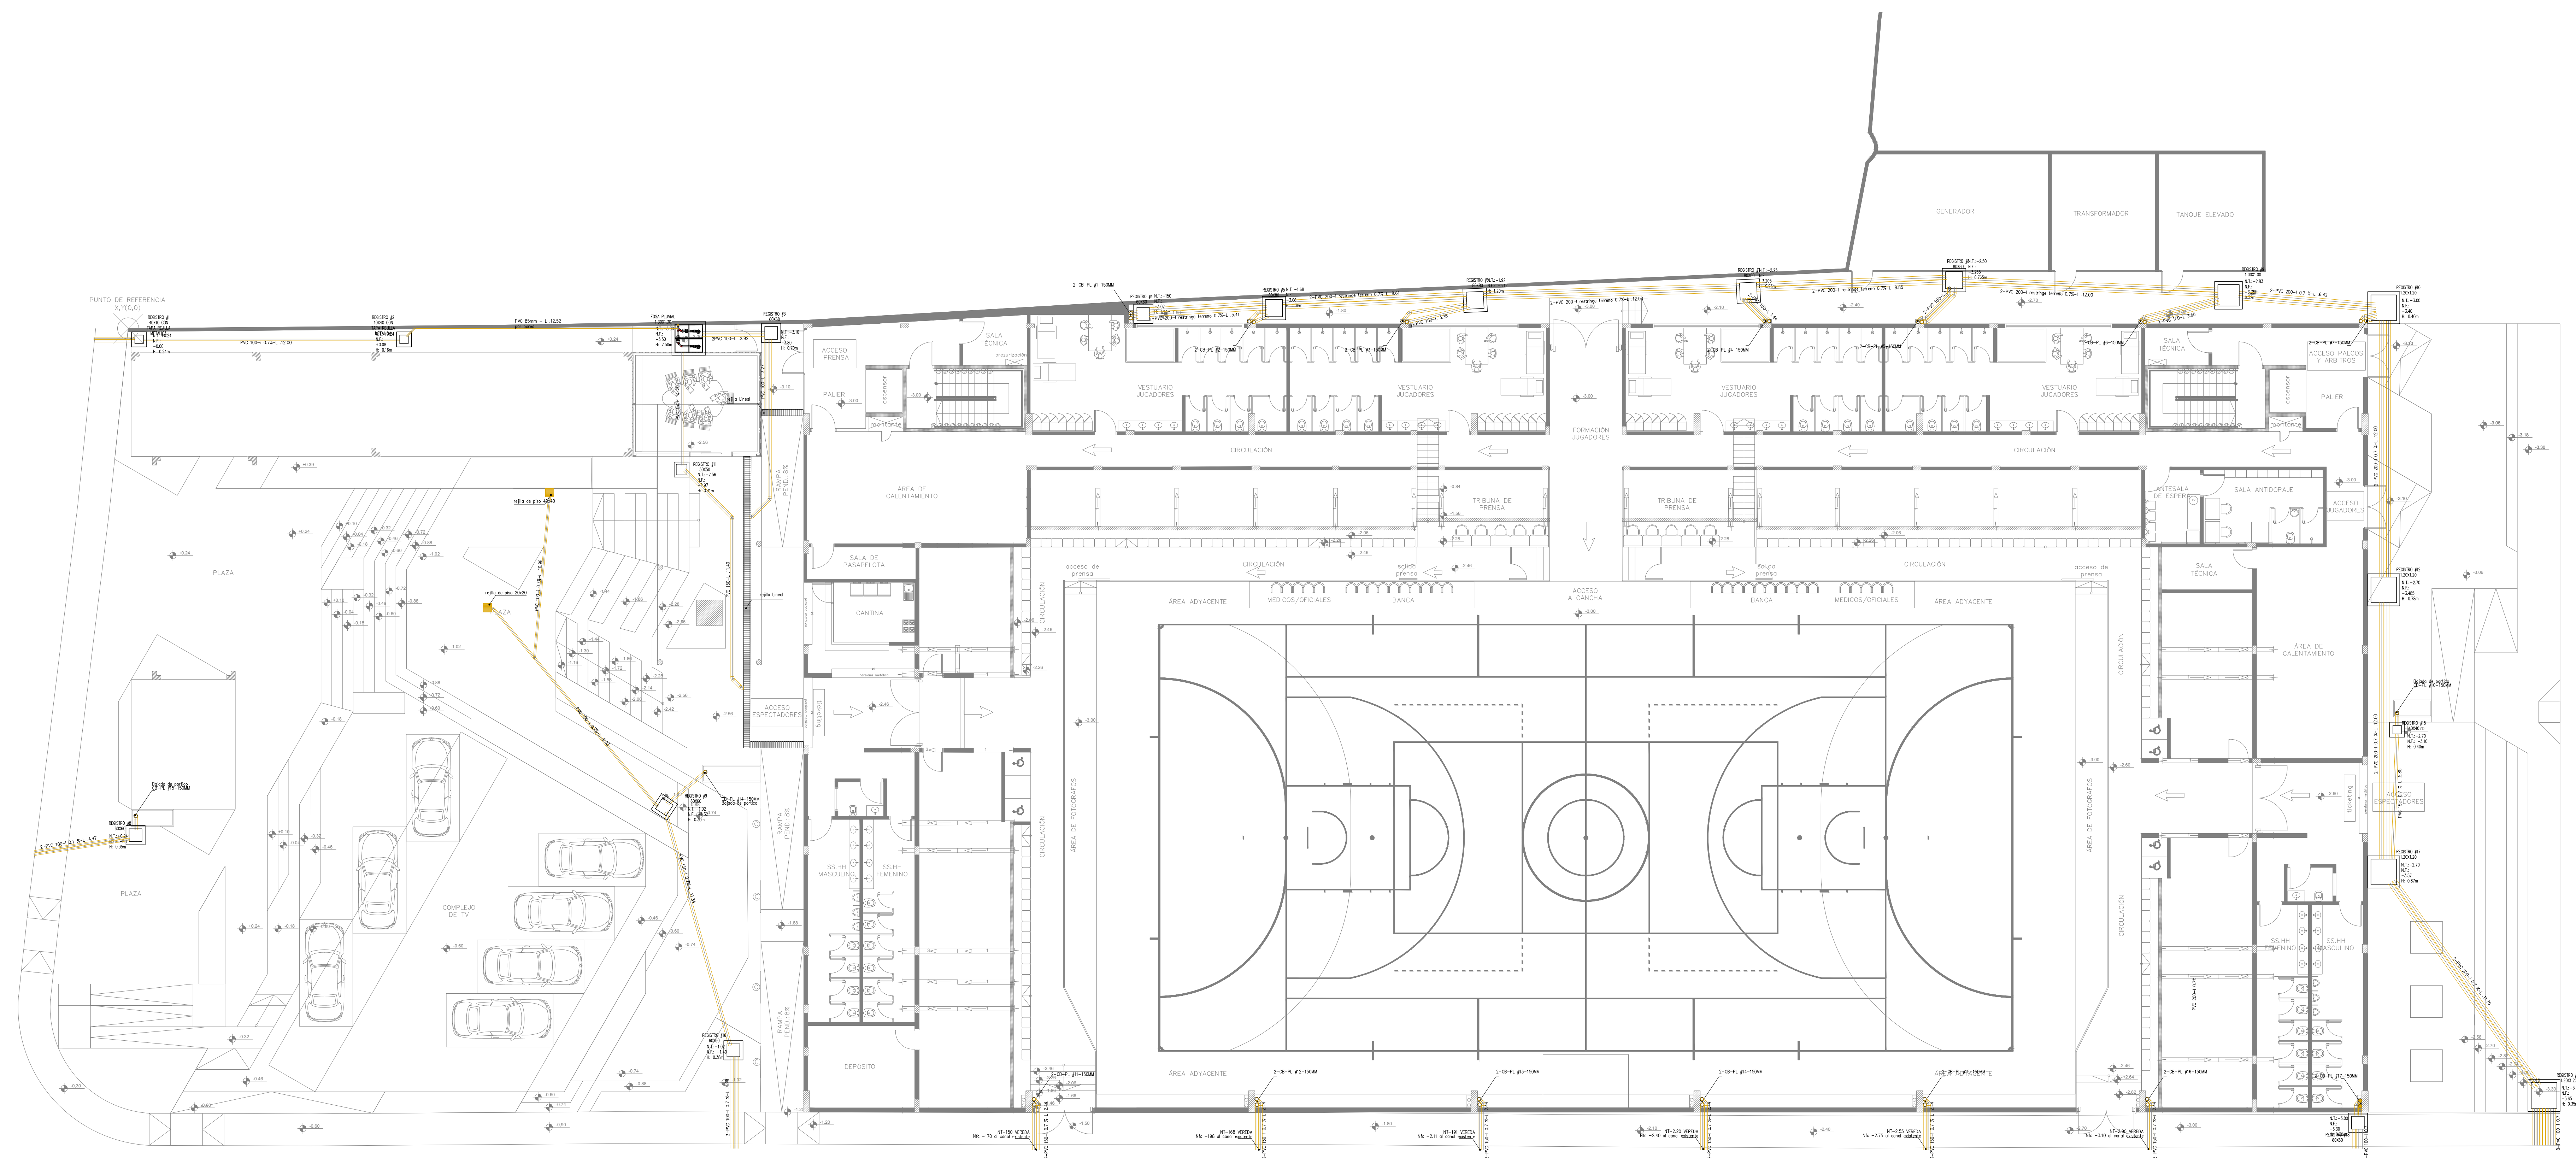


⊕ Primer Piso
Escala: 1:125

	D+G Arquitectura Genaro Romero 331 c/ Río Ypane administracion@dgarquitectura.com.py	
	Proyecto: Complejo SUMA - Conmebol Ubicación: El Pinar esq. Del Pinar Sanitaria - Desagüe pluvial	
		IS-9

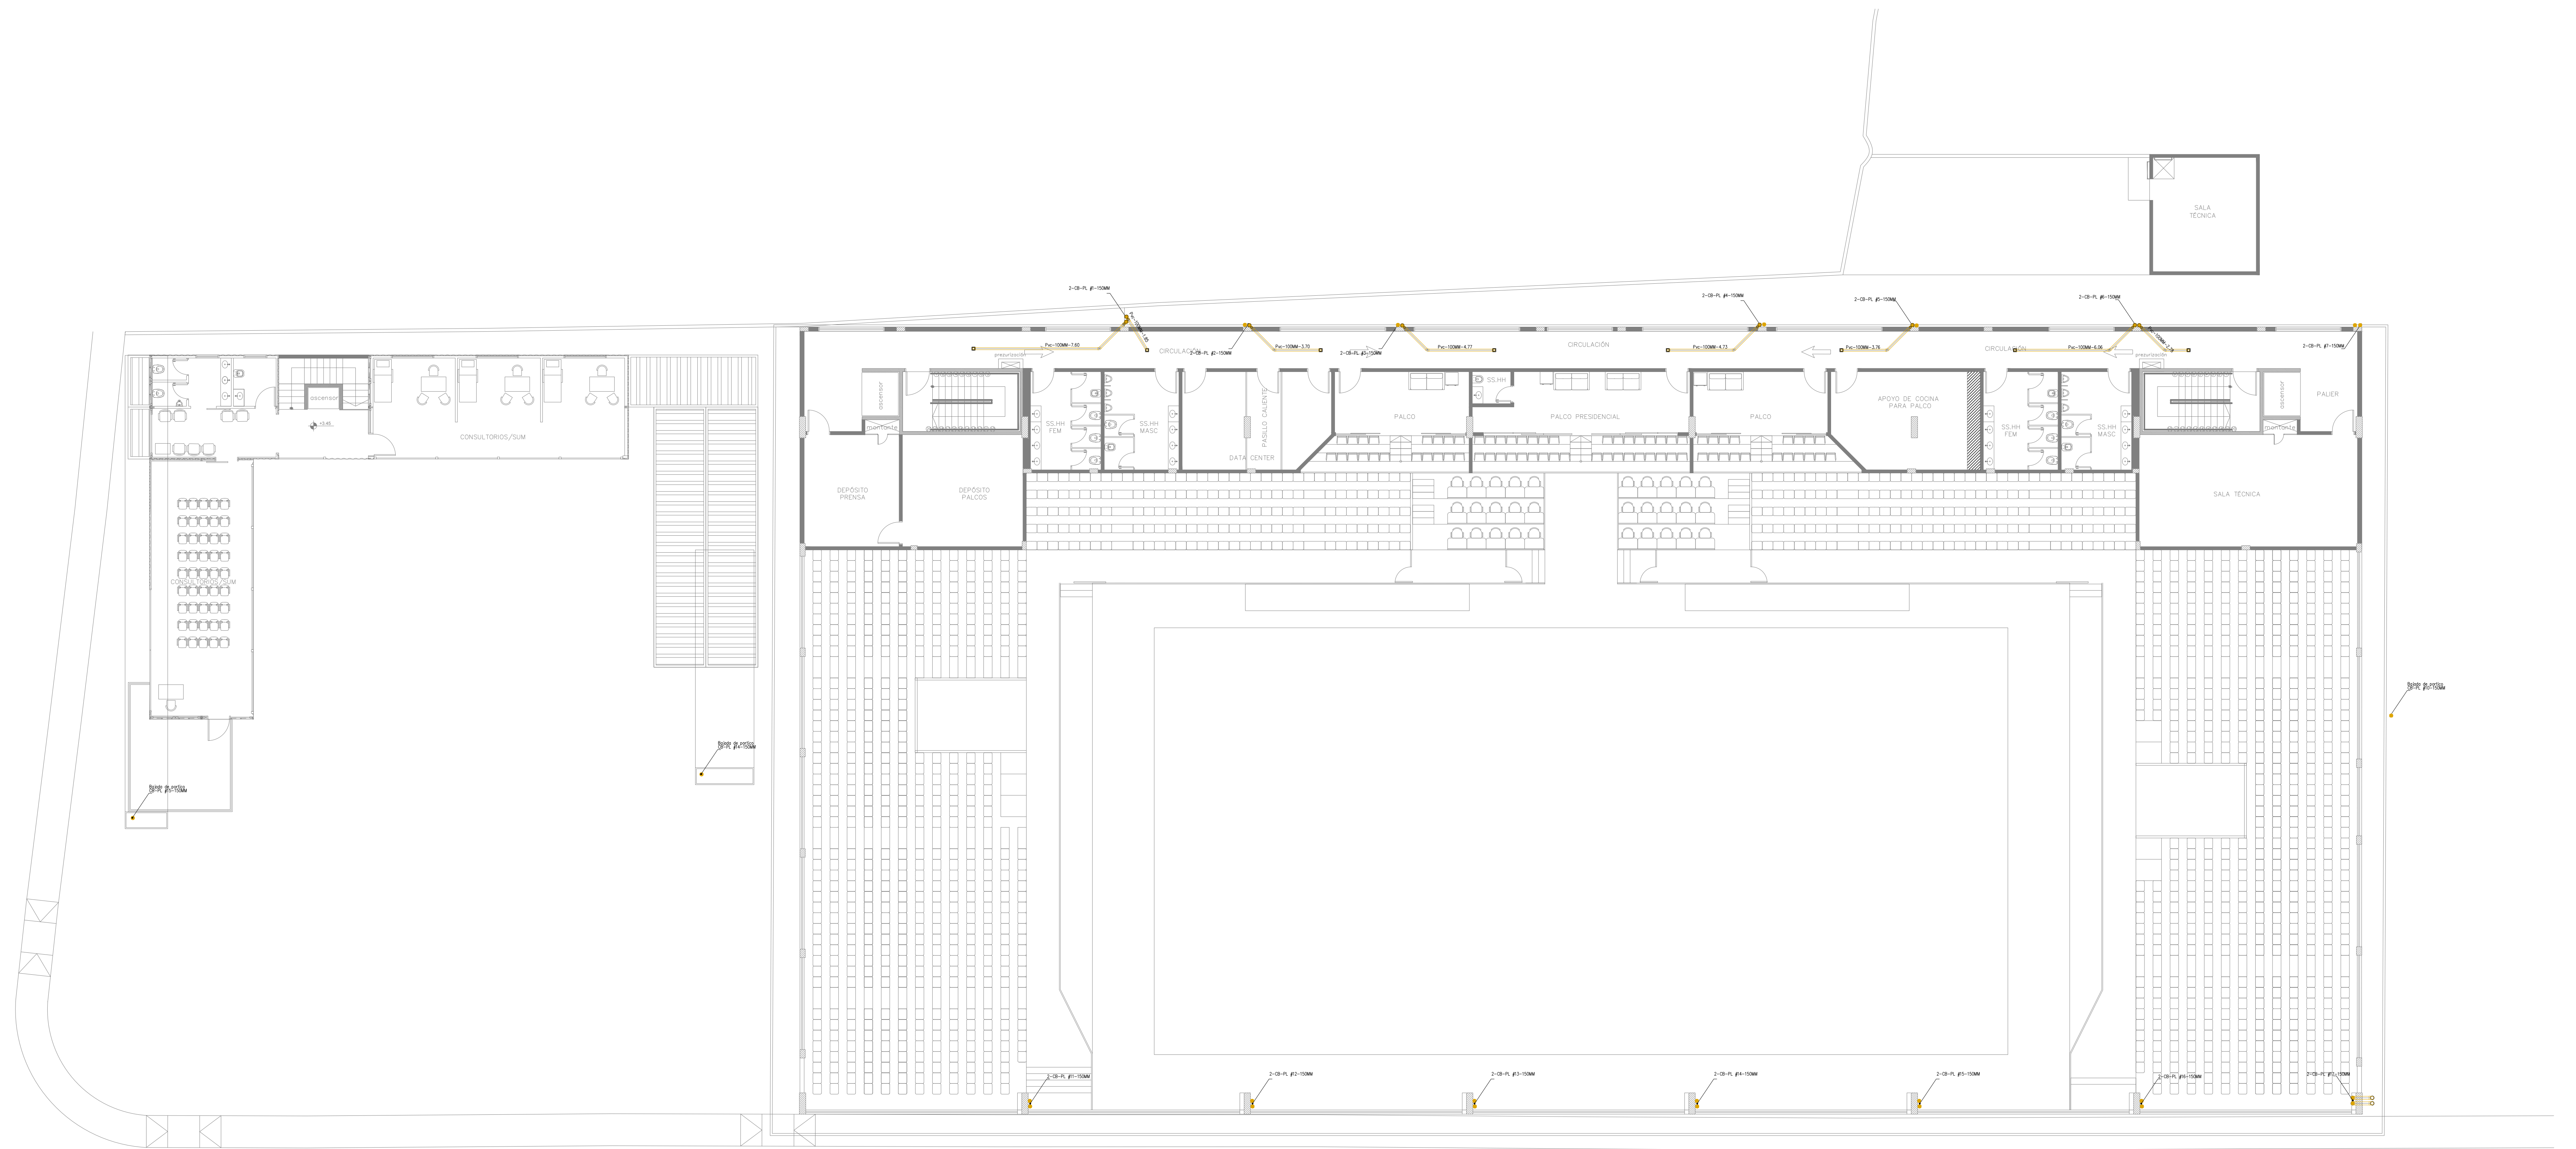

⊕ Segundo Piso
Escala: 1:125

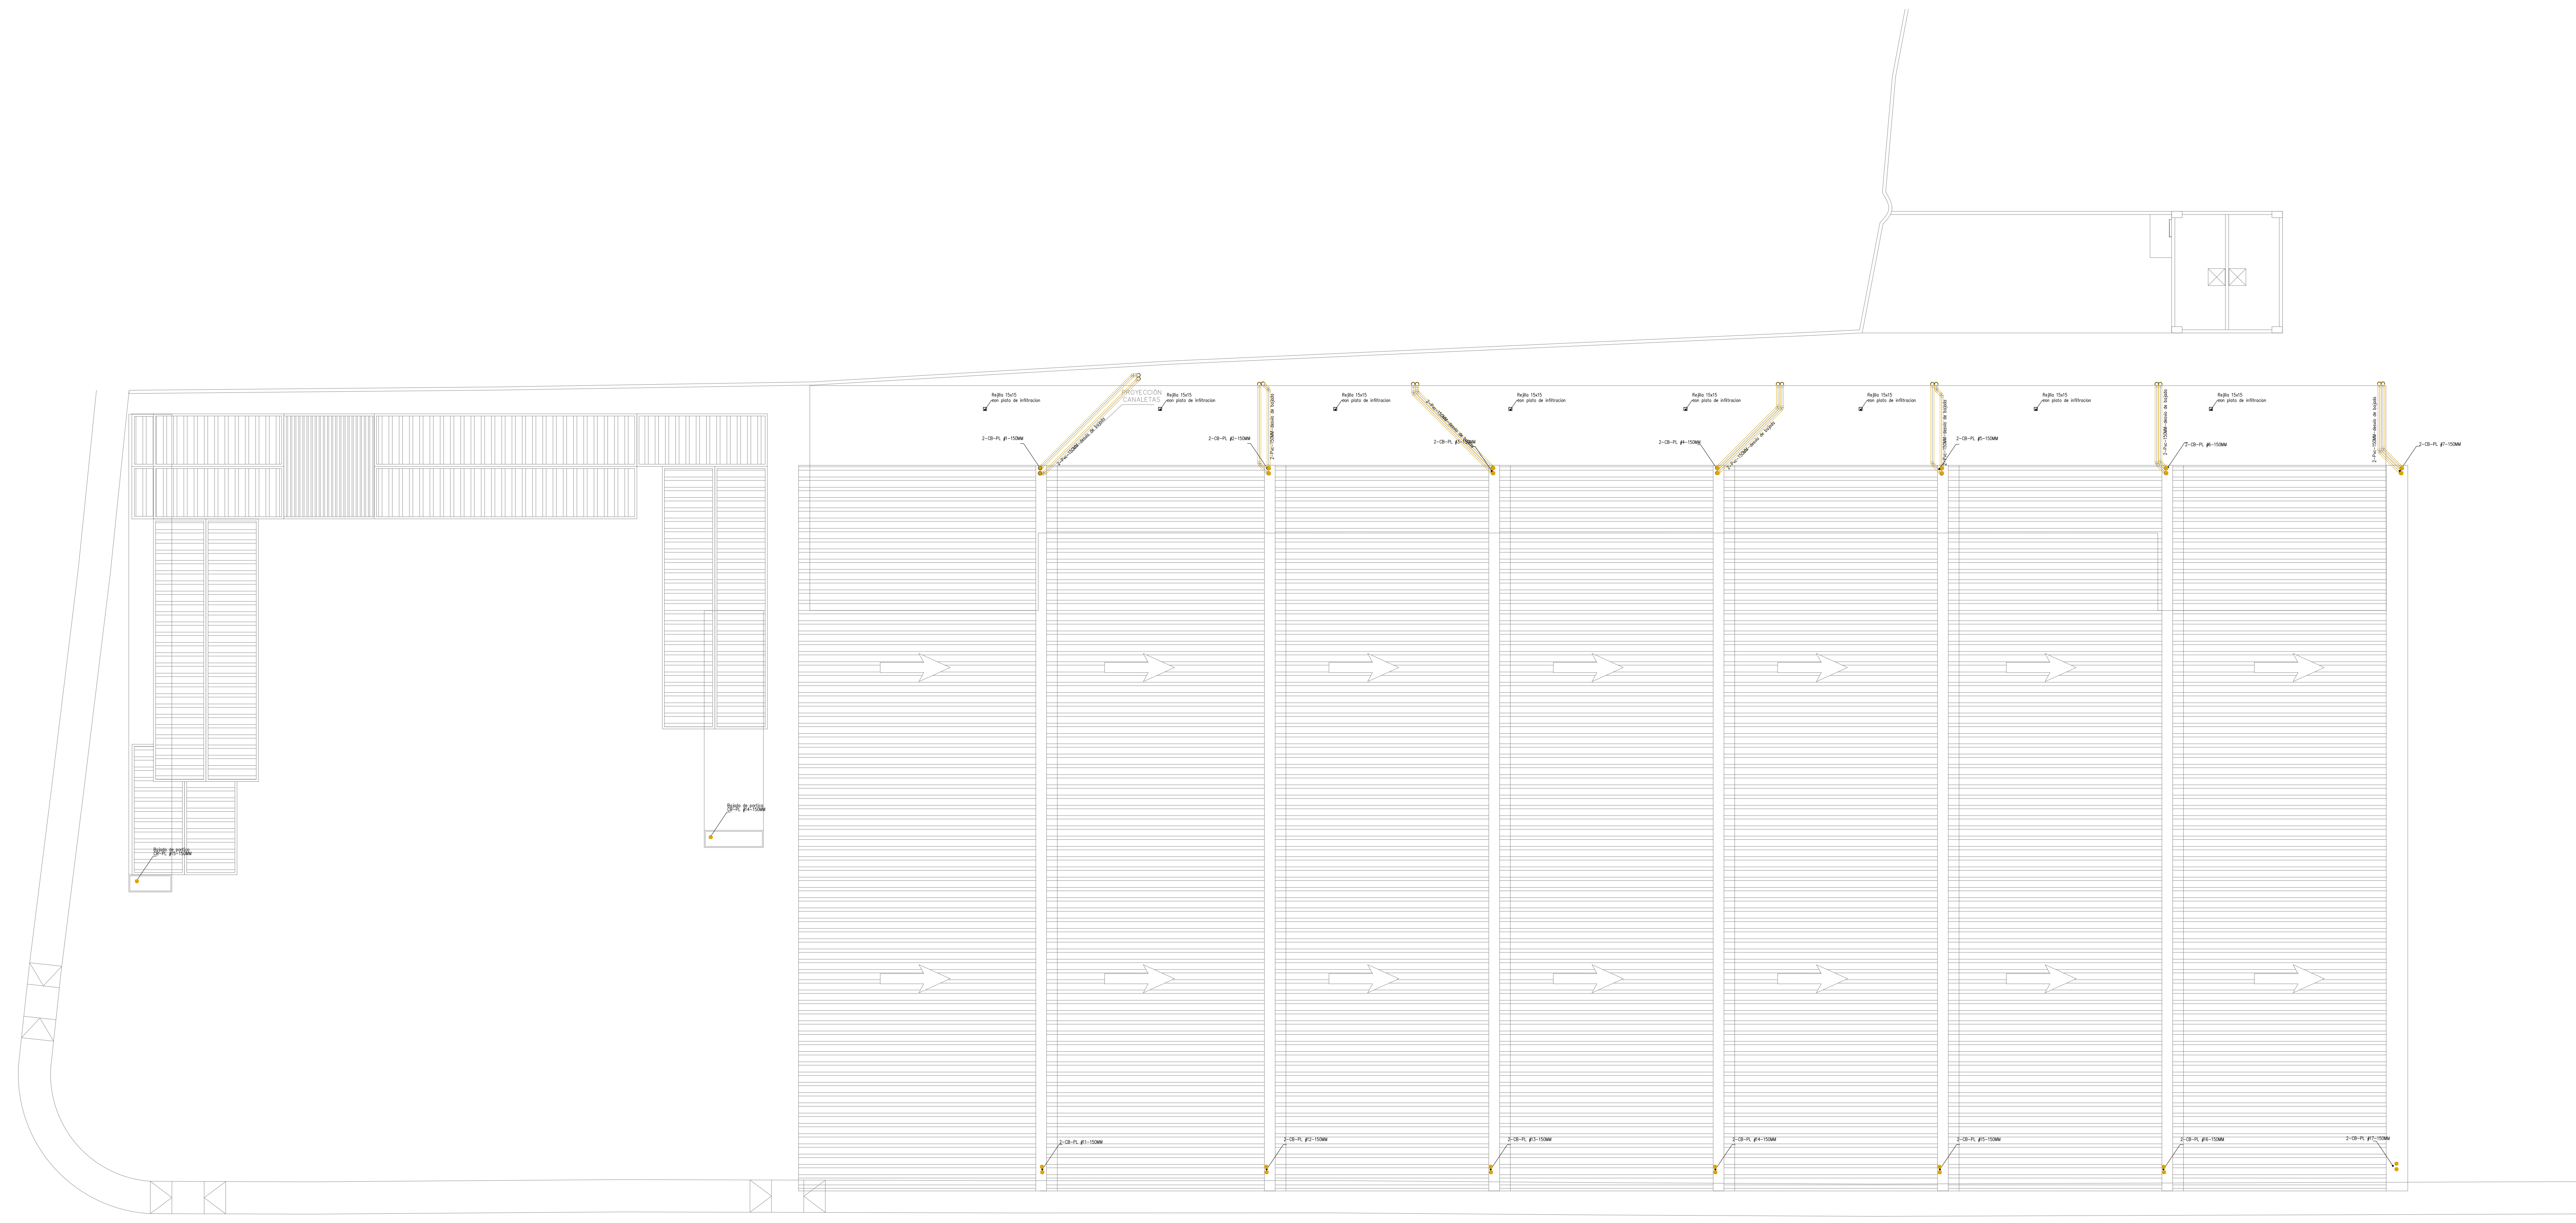

⊕ Planta de Techo
Escala: 1:125